


AVERTISSEMENTS :

- PROPRIÉTÉ INTELLECTUELLE** – Ce document est la propriété de SAGL. A ce titre il est protégé par les droits d'auteurs conformément au Code de la propriété intellectuelle.
- DEMANDE DE PERMIS DE CONSTRUIRE** – Ce document est exclusivement élaboré dans le cadre réglementaire des différentes demandes d'autorisations : permis de construire, permis d'aménager, permis de démolir et déclaration préalable. Ce document ne peut constituer un document d'appel d'offres. Au même titre, il ne peut être considéré comme un plan d'exécution.
- APPEL D'OFFRES ET MARCHES DE TRAVAUX** – Ce document est exclusivement élaboré dans le cadre d'un appel d'offres. Les informations contenues dans ce document sont données à titre indicatif. Il appartient à l'homme de l'art d'informer l'architecte de toutes contradictions ou anomalies et modifications qui s'avèreraient nécessaires au bon fonctionnement et à la tenue dans le temps des ouvrages et équipements dans le respect des règles en vigueur. A ce titre, il ne peut être considéré comme un plan d'exécution. Dans le cadre du marché de travaux l'entrepreneur s'engage à fournir ses plans d'exécution pour visé l'architecte et approbation du bureau de contrôle.

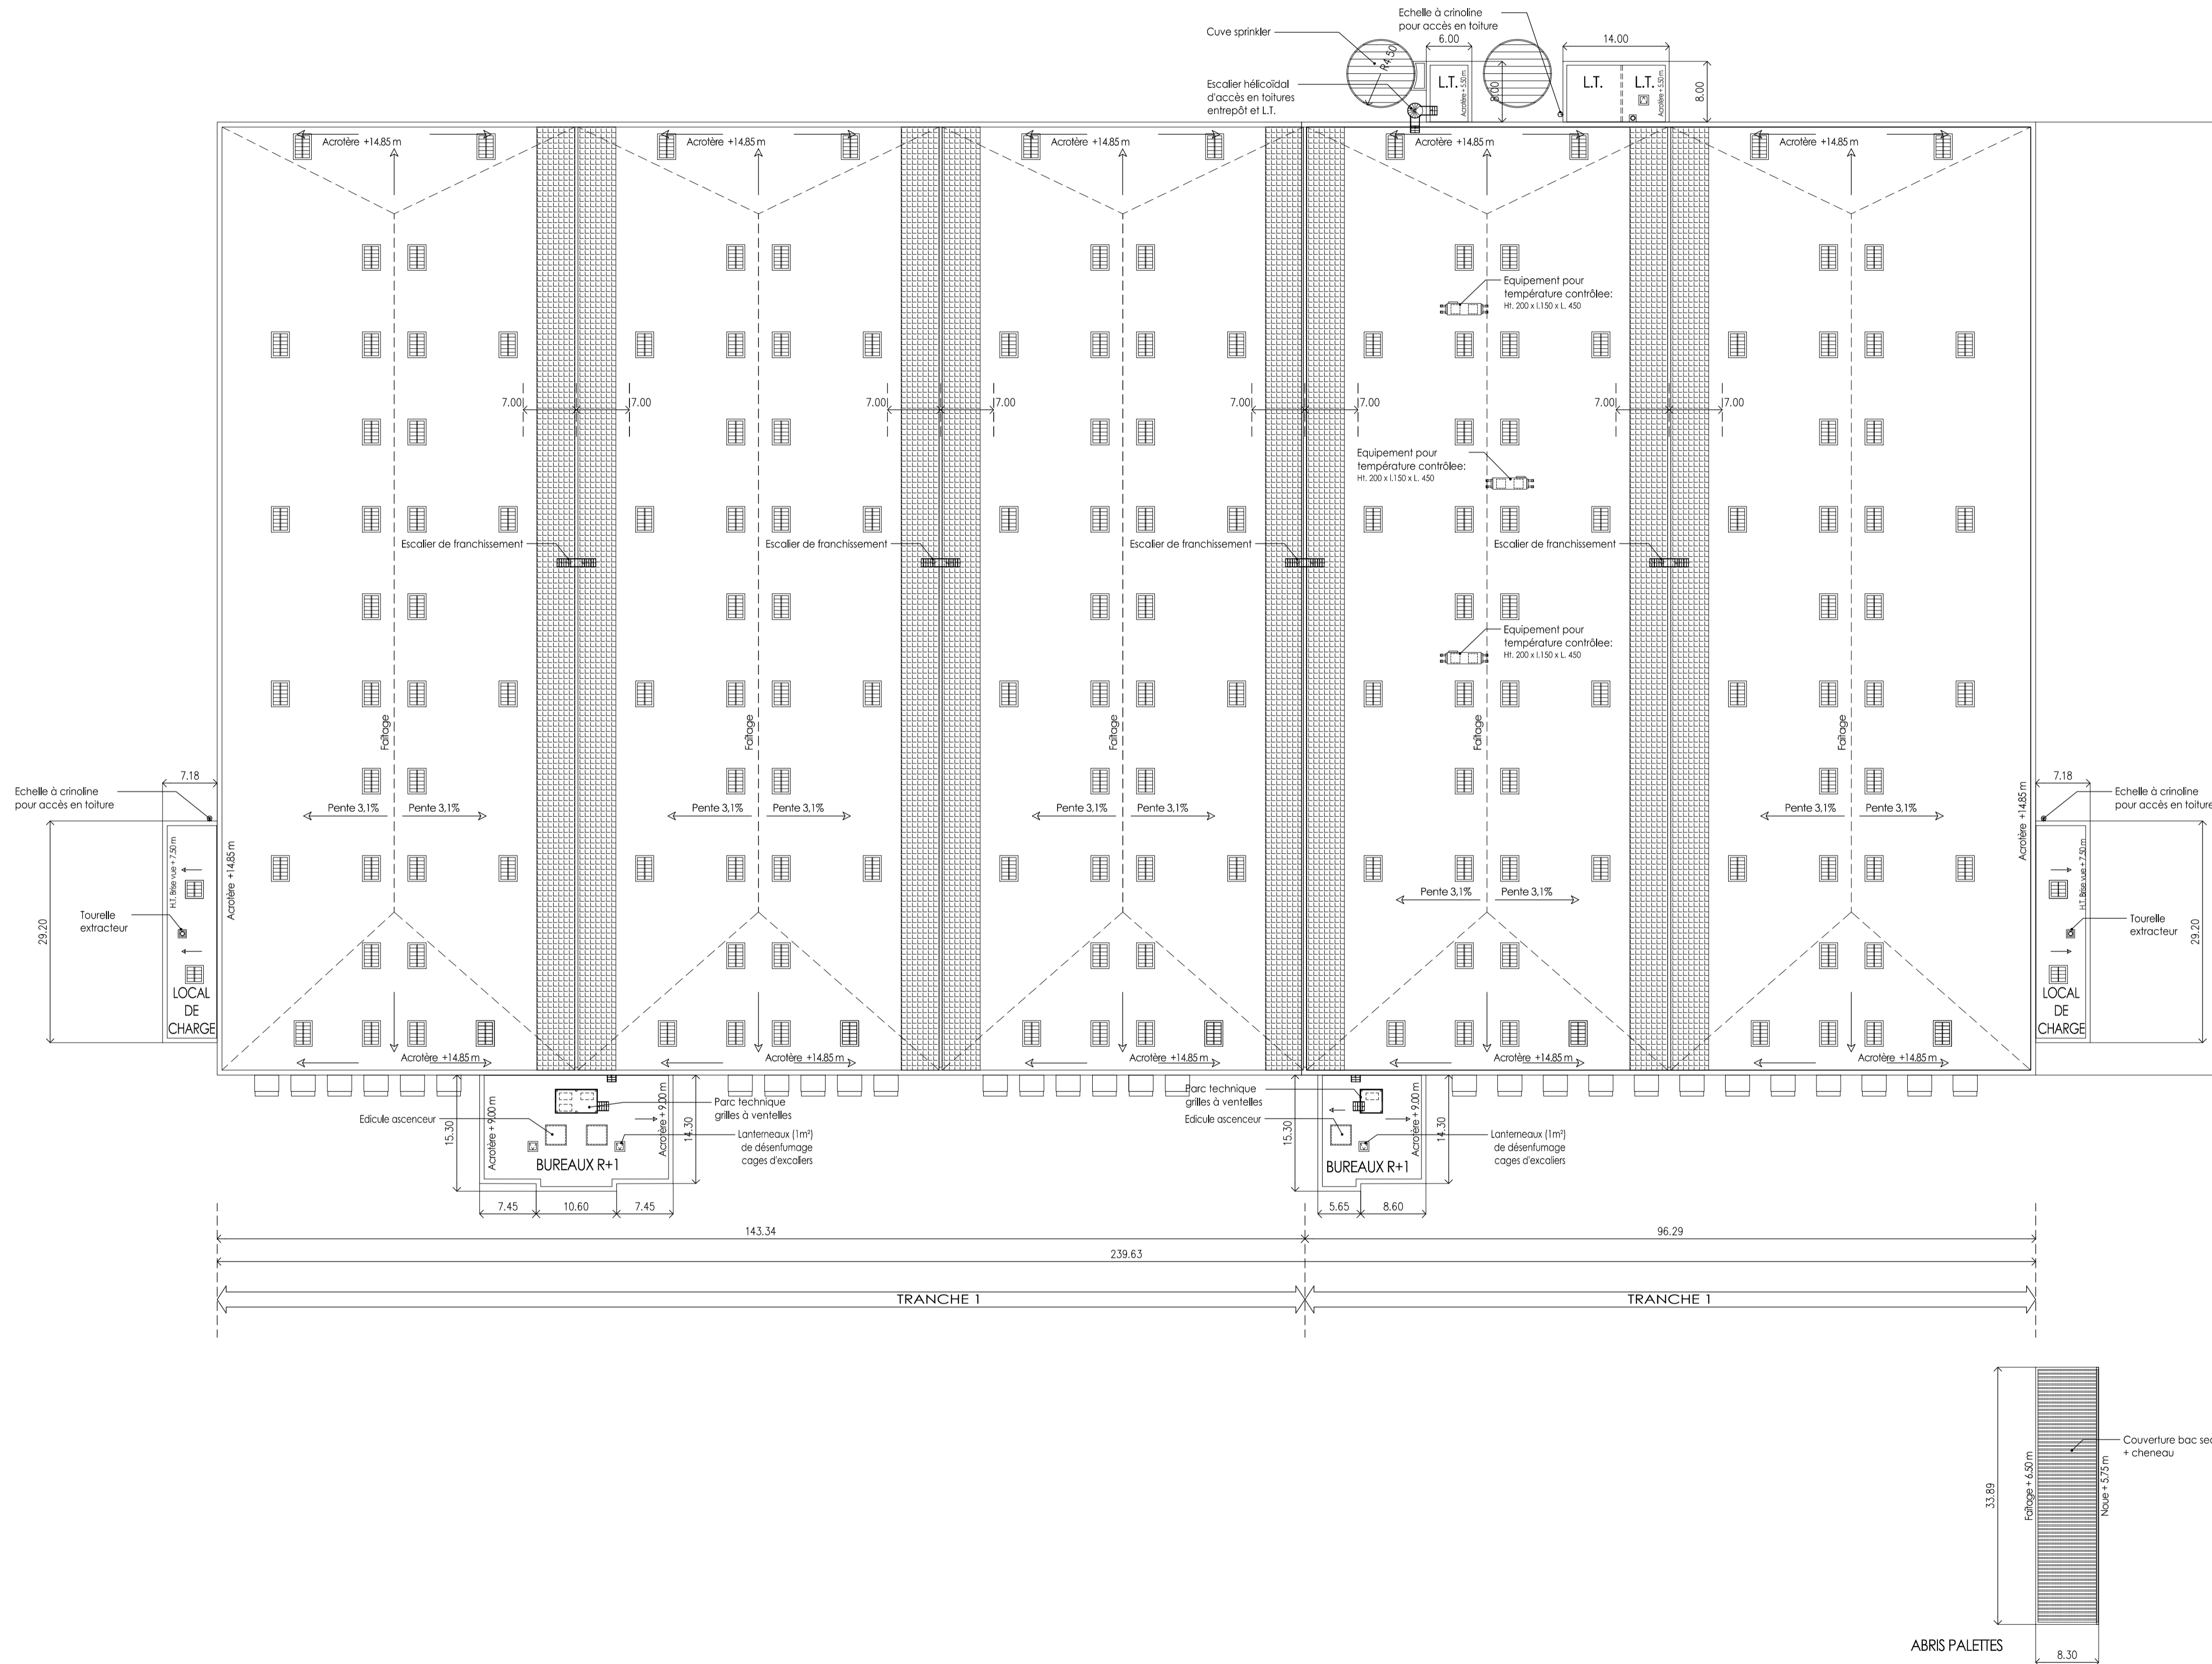

LEGENDE COUVERTURE

- LAMPIEREAUX FIXES DE CLAIRAGE NATUREL ENTREPOT DIMENSION 200 x 300/350
- LAMPIEREAUX DE CEILING DIMENSION 200 x 300/350 - 335 x 438 m²
- PROJECTION DE TOITURE DE TYPE INCOMBUSTIBLE BANDE DE LARGEUR 3.00m DE PAF ET D'AUTRES MURS DEPASSANT EN TOITURE ENTRE CELLULE D'ENTREPOT

DEMANDE DE PERMIS DE CONSTRUIRE

DEMANDEUR

ARGAN
Loueur-développeur d'entrepôts **PREMIUM**

11, Rue BEFFROY - 92200 - Neuilly-sur-Seine
Tel. +33 (0)1 47 47 05 46

A.26^{GL}
ARCHITECTURES

165 bis Rue de Vaugrand - 75015 PARIS.
Tel. +33 (0)9 70 75 52 80
www.A26-ARCHITECTES.COM

BUREAU ETUDE ICPE

BUREAU VERITAS

BUREAU VERITAS EXPLOITATION
Région Rhône Alpes Auvergne
16, Chemin du Jubin
BP 26 - 69571 DARDILLY
Tel. +33 (0)4 72 29 32 69

BUREAU VERITAS

Z.A. Axe 7- Ouest
Commune d'ALBON

PLAN DE TOITURES

IND.	MODIFICATIONS	DATE	PAR	IND.	MODIFICATIONS	DATE	PAR

AFFAIRE 1613	ECH. : 1/500	<h1>PC5T</h1>
PHASE PC	DATE : 2018.03.15	
	DESSIN PAR : TG	
	VERIFIE PAR : -	INDICE --